




ANSICHT I

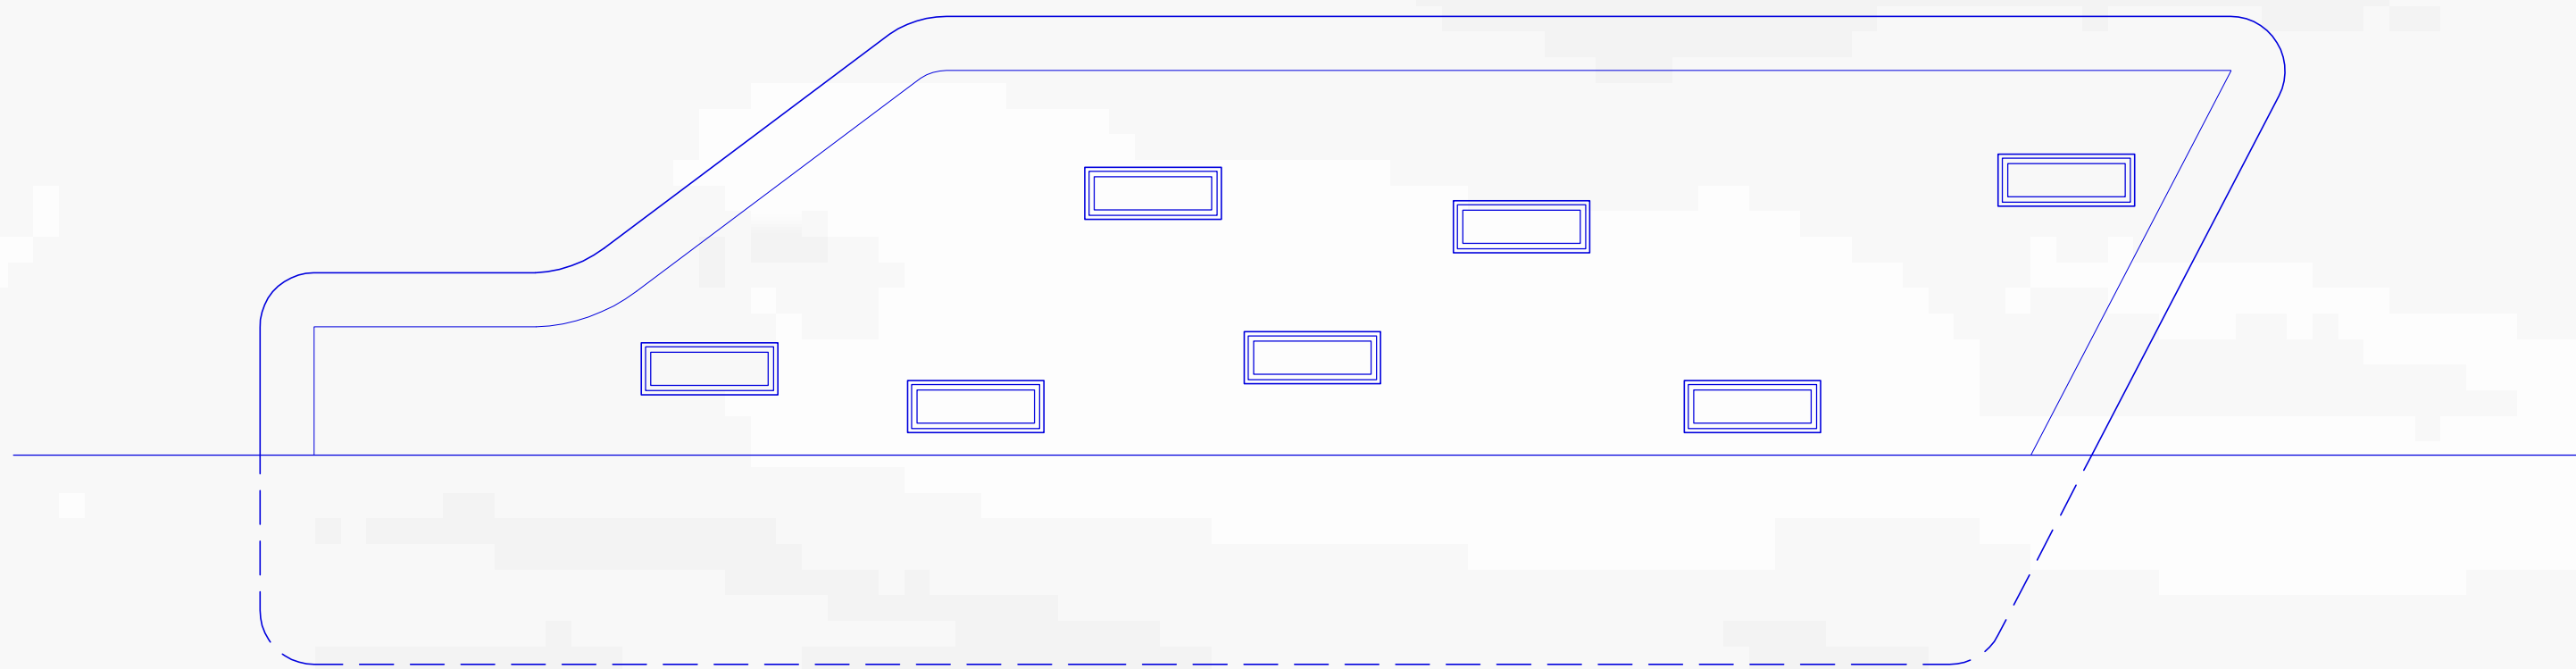


ANSICHT 2

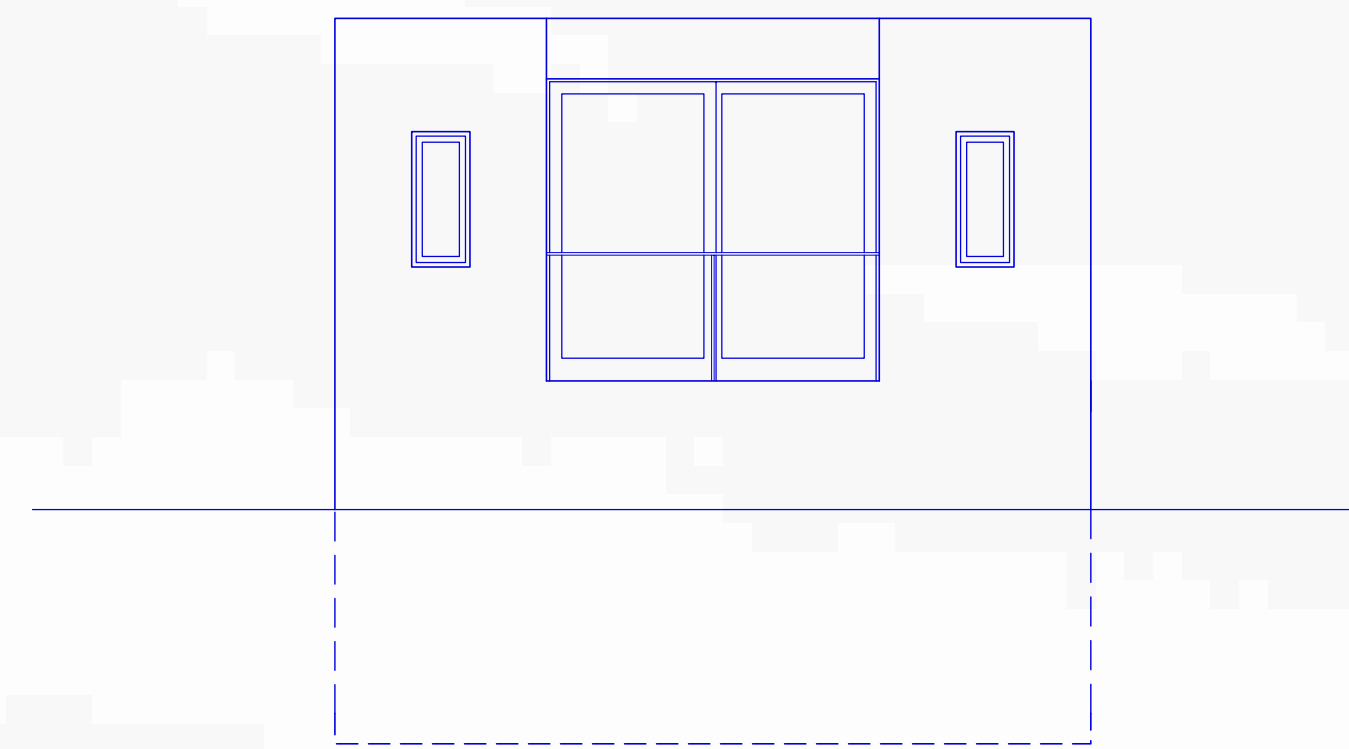


ANSICHT 3

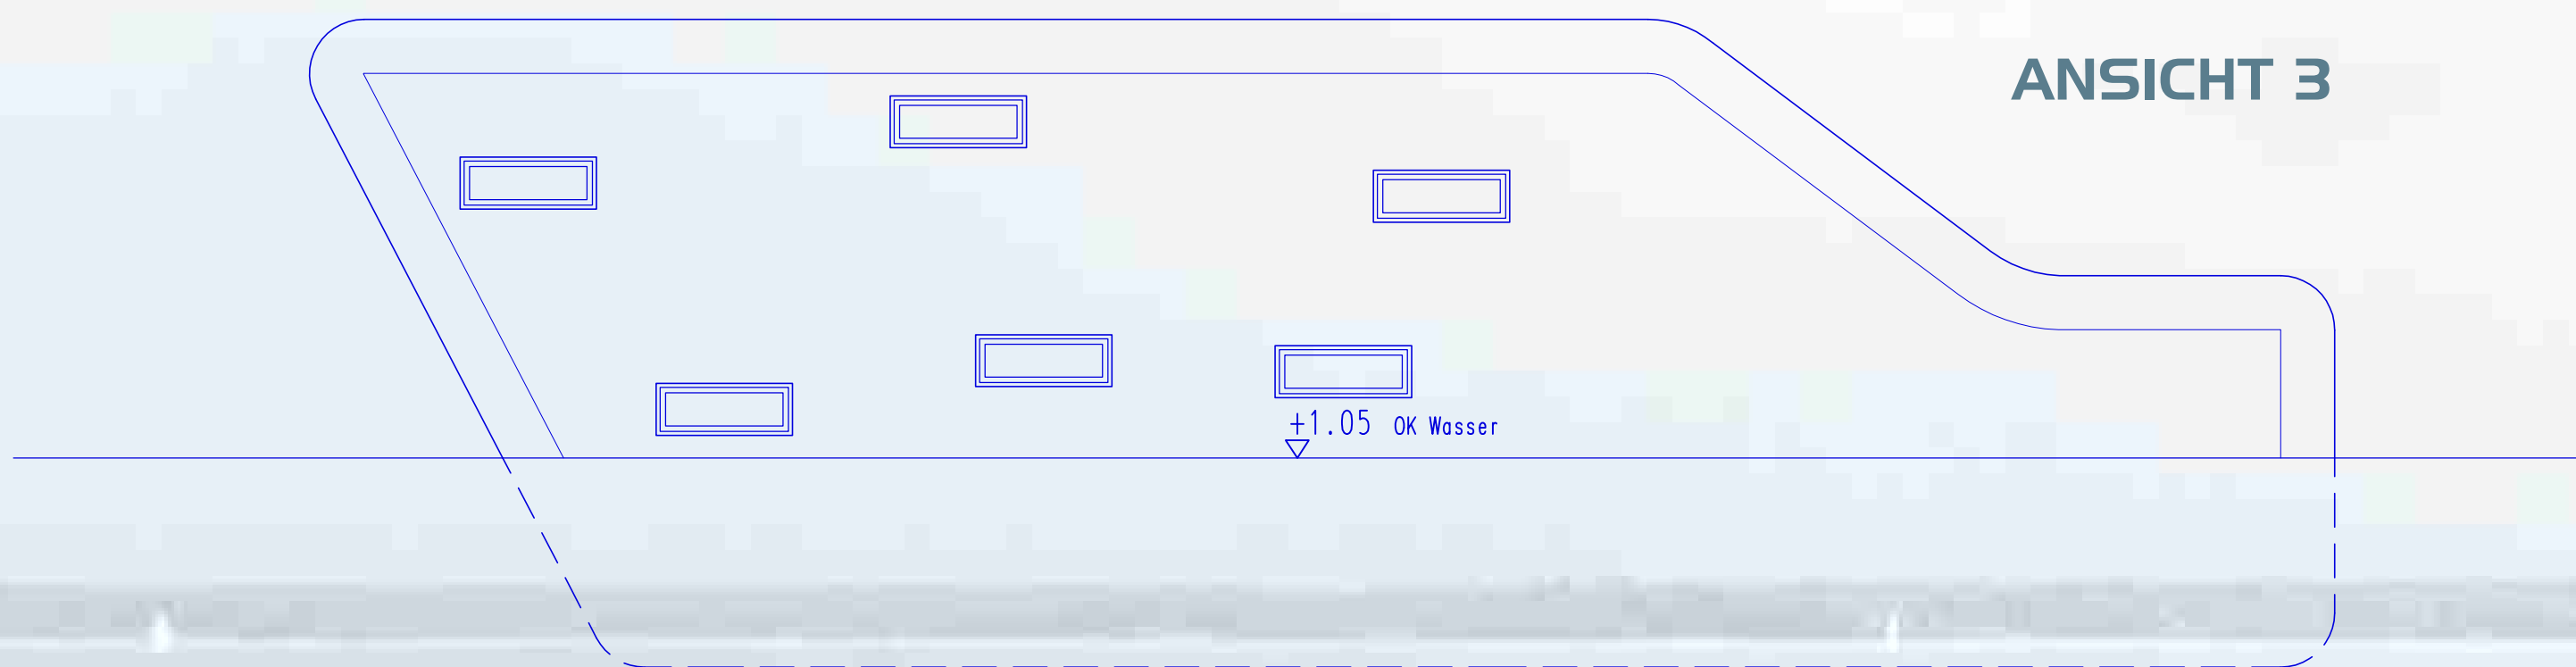




ANSICHT 4

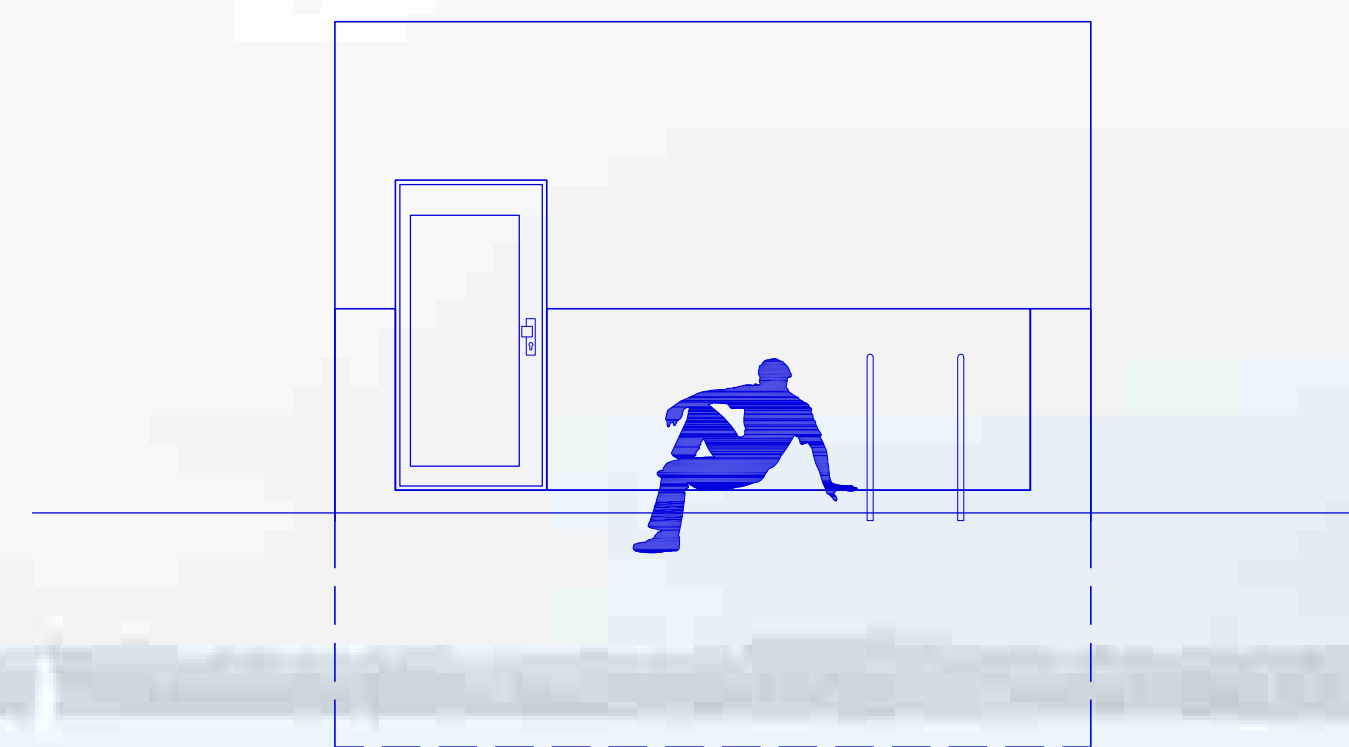

SCHNITT I

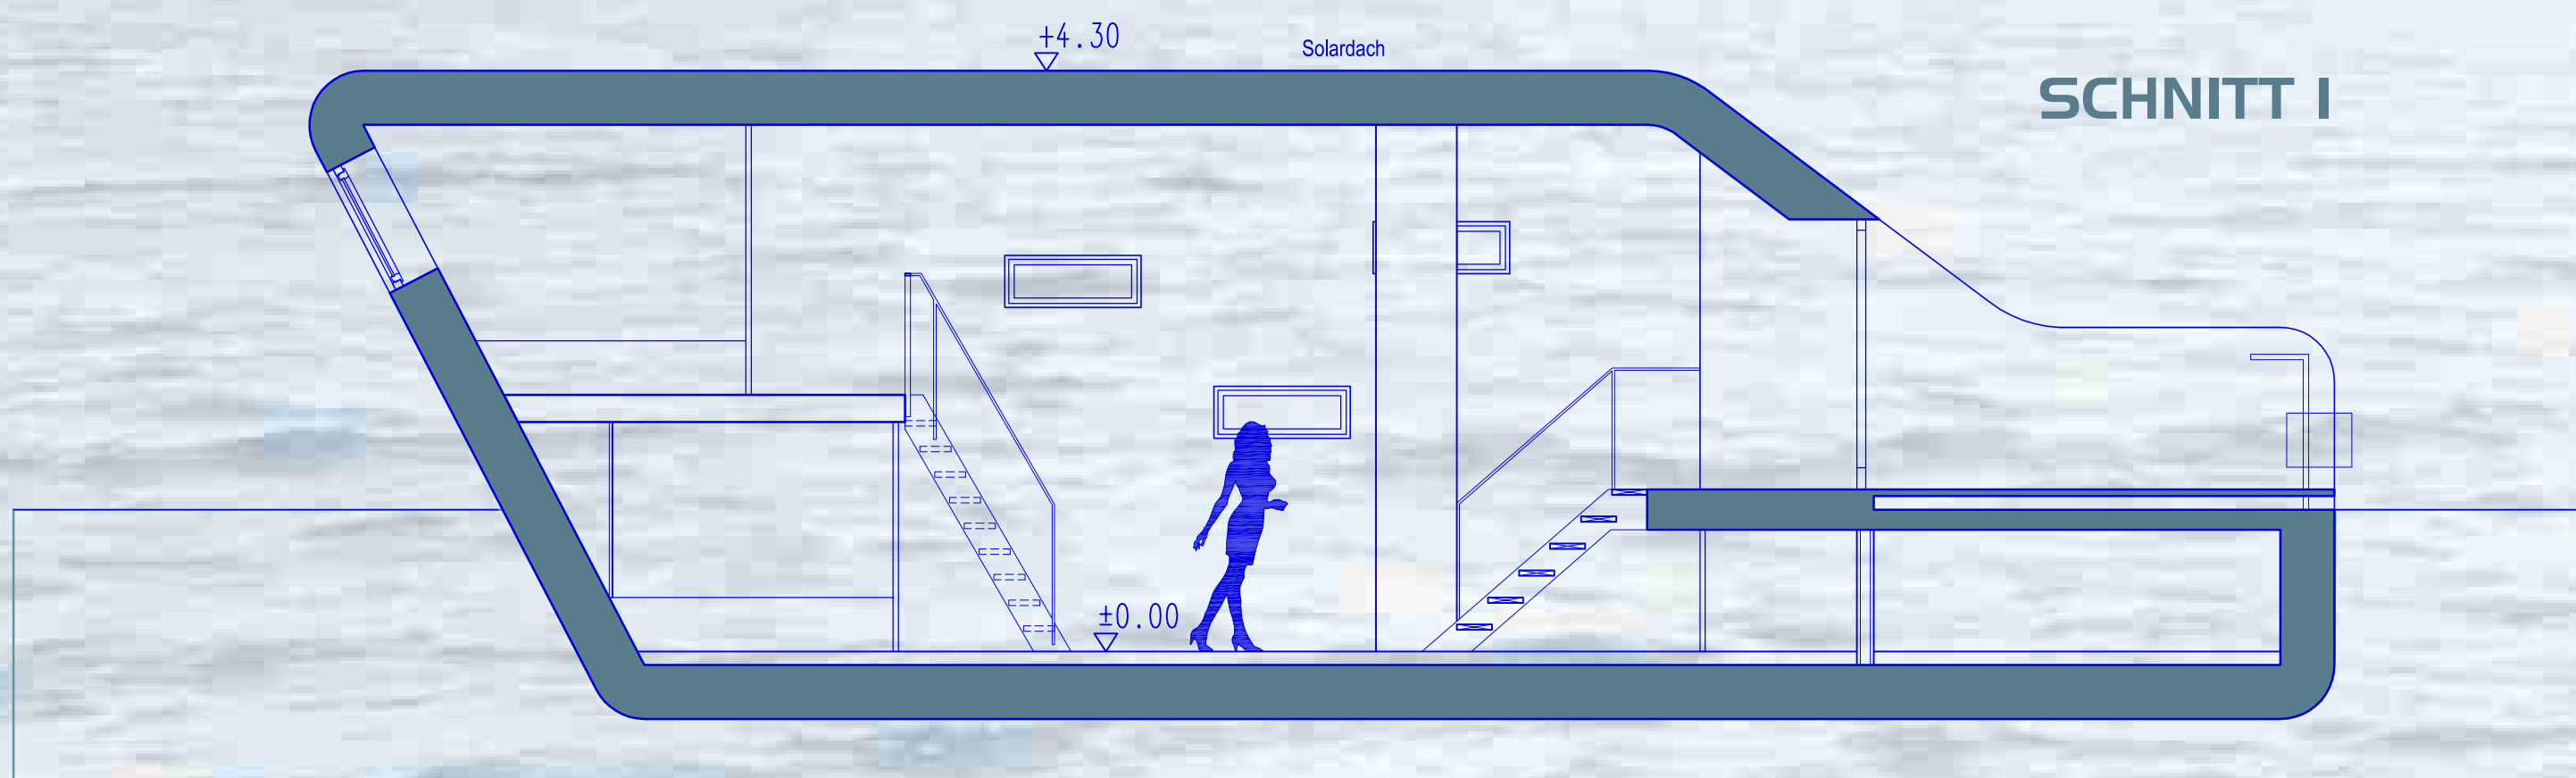

SCHNITT 2

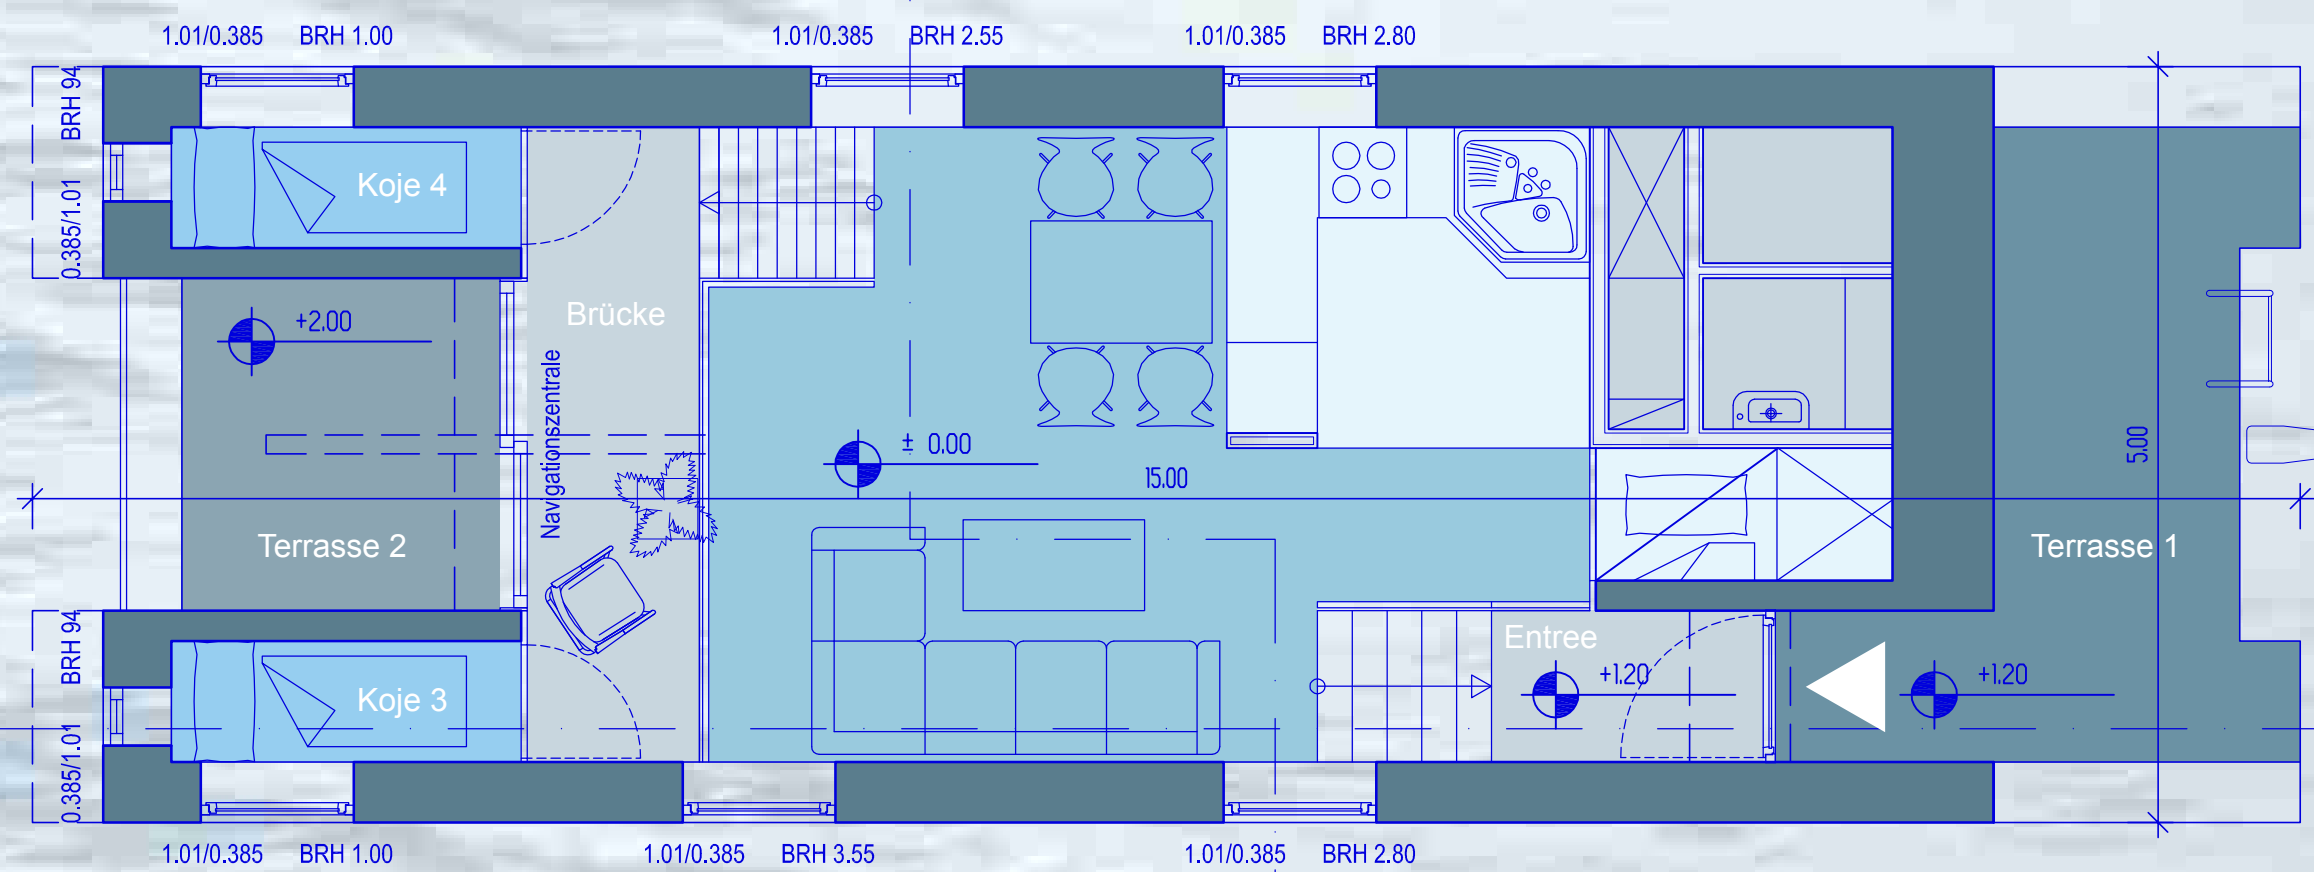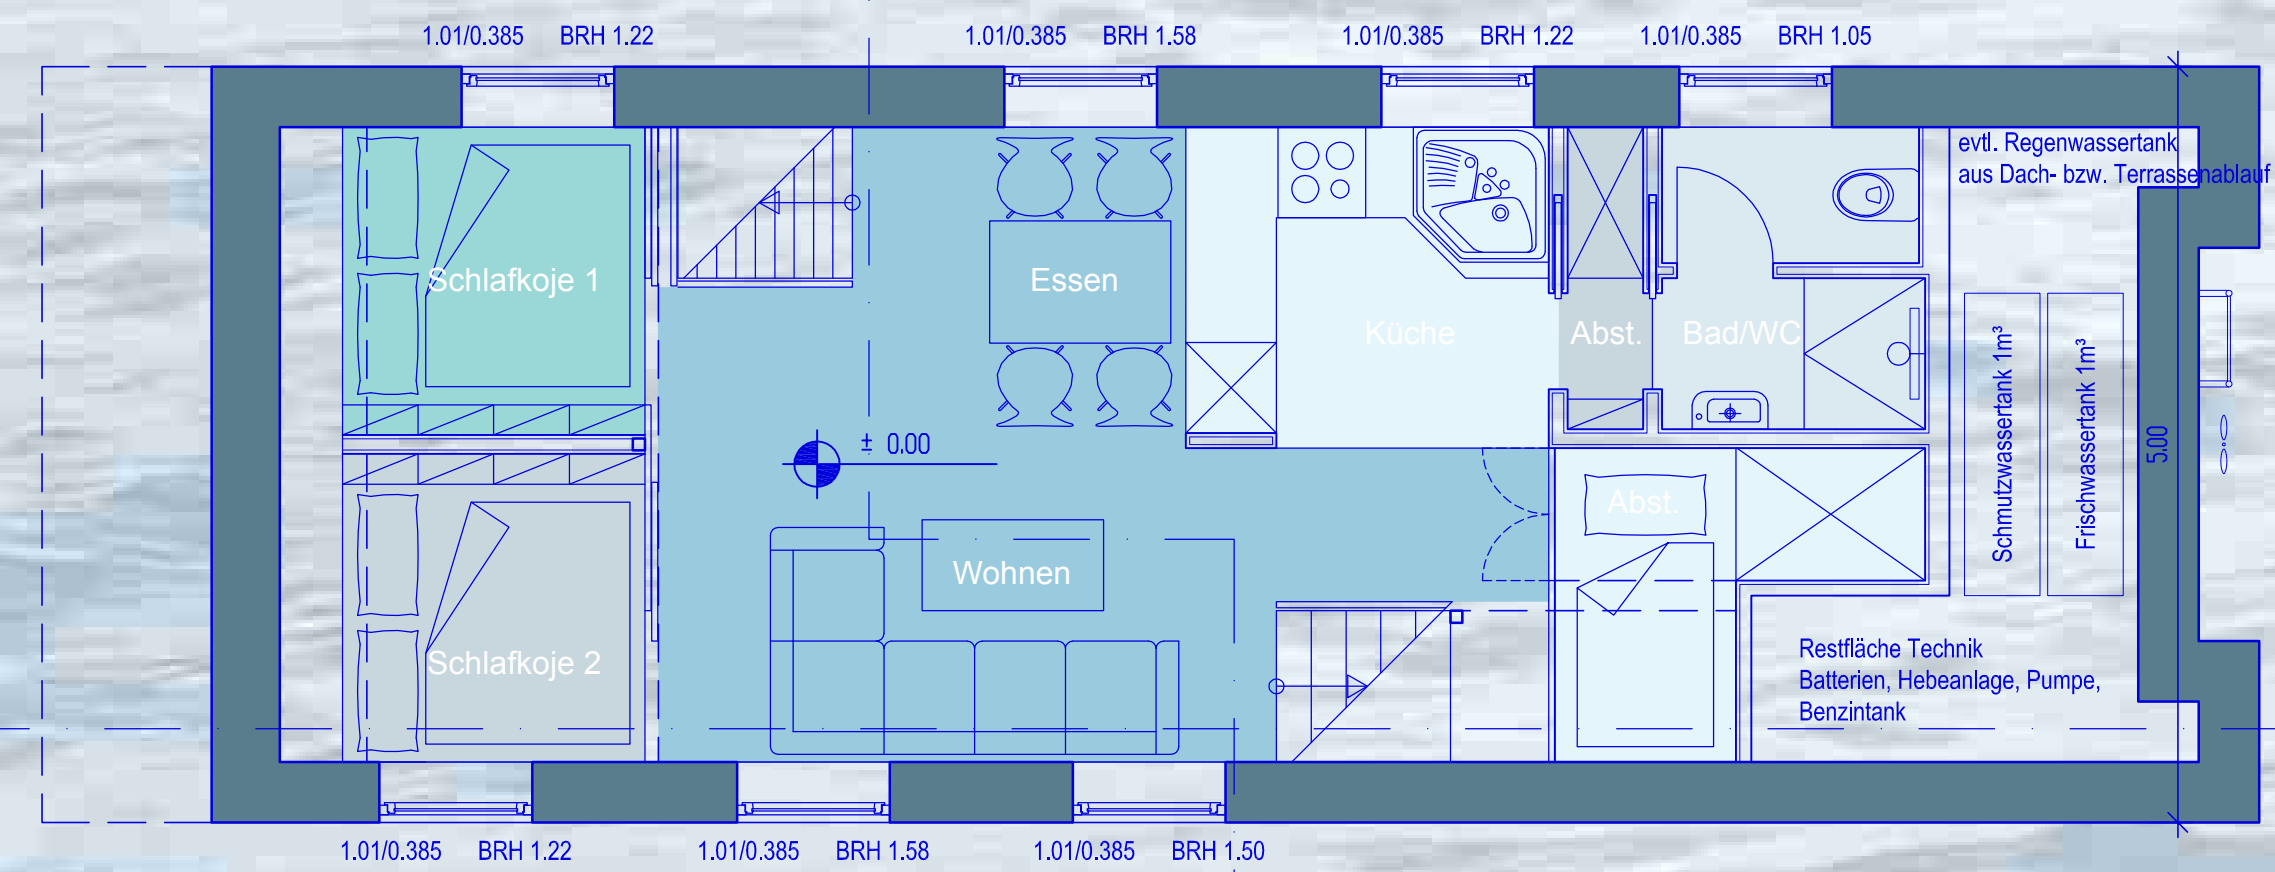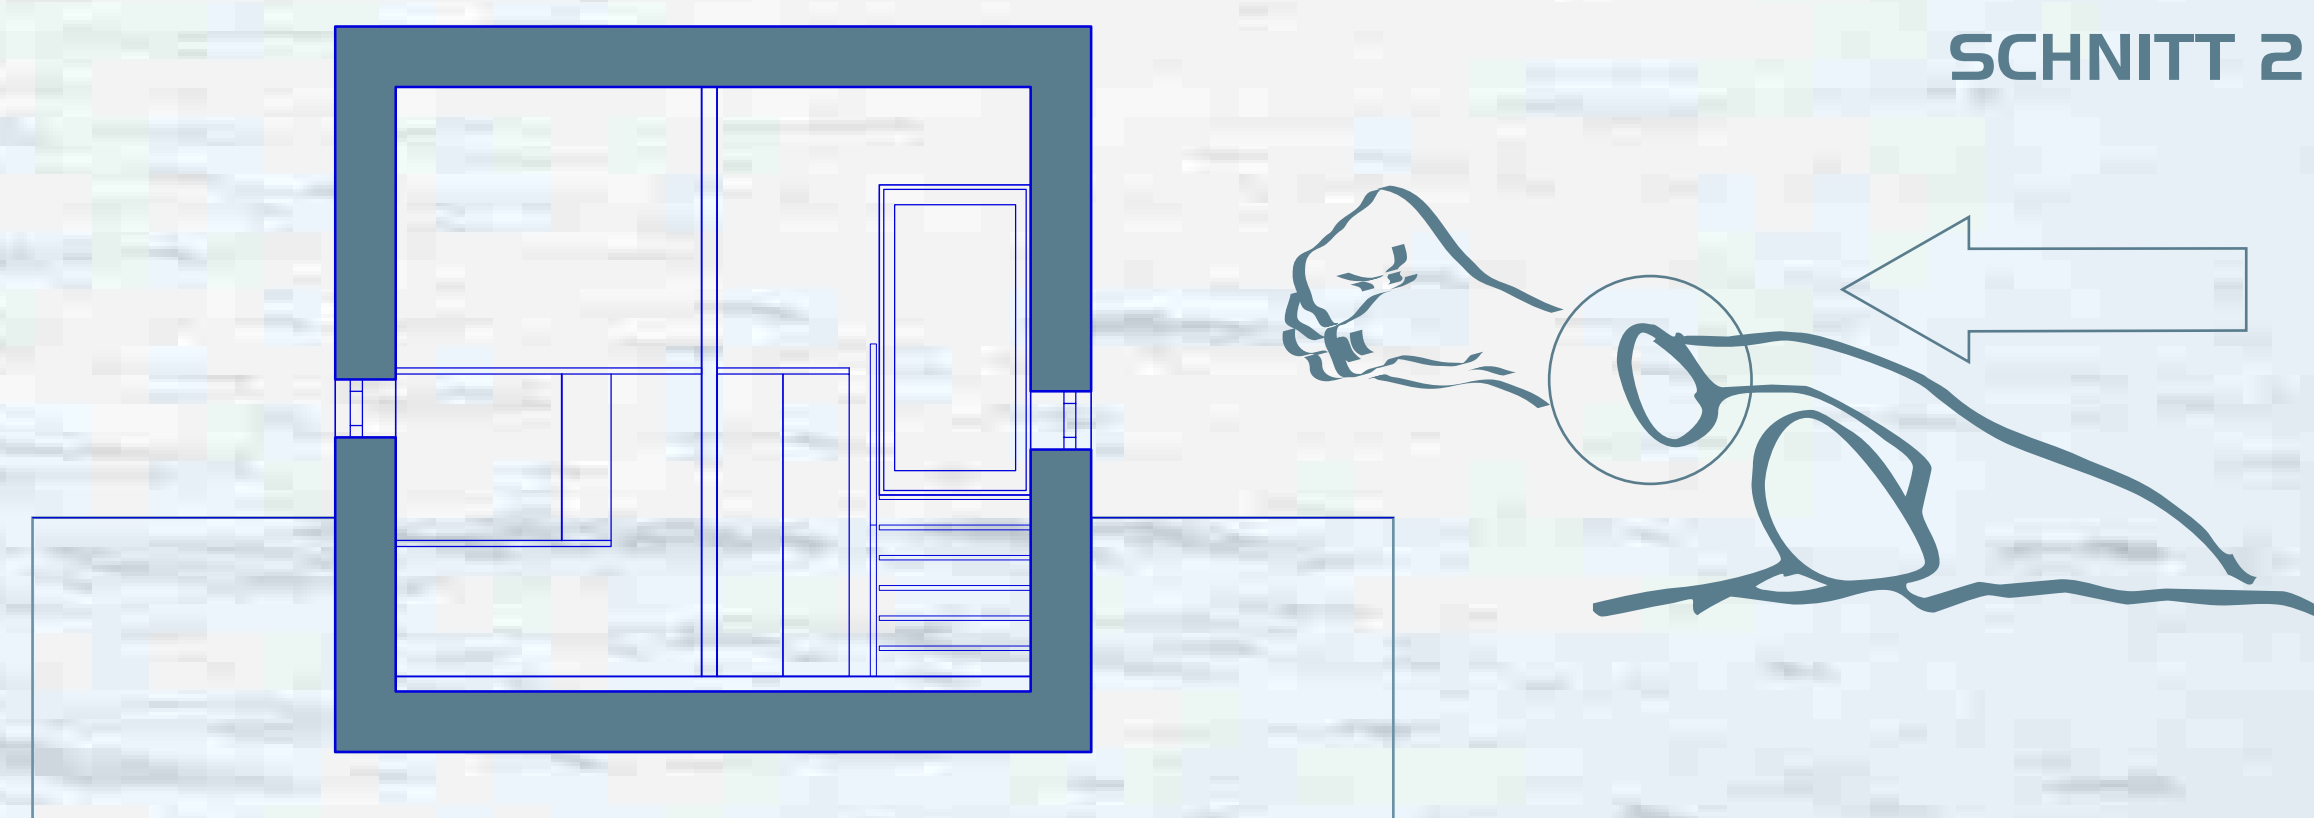

GRUNDRISS EG

GRUNDRISS OG