


Grundriss OG

Wettbewerb

**Grundschule Kremmen**

Zusammenarbeit mit Steffen Weber, Architekt  
2009

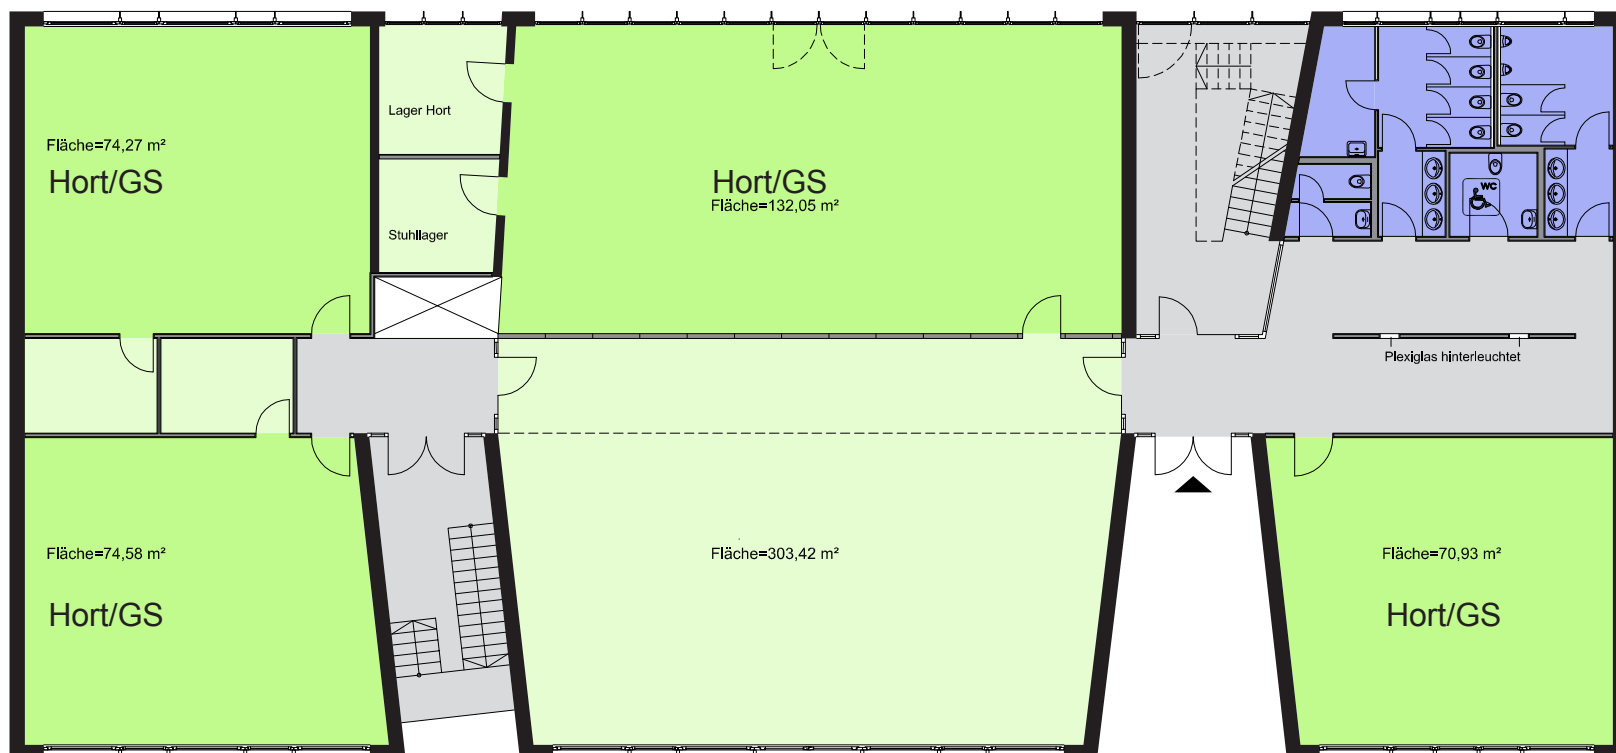

Grundriss EG

